



PROYECTO DE CASA HABITACIÓN PROPIEDAD DE
D. ANGEL PELLÓN
EN LA CIUDAD DE VILLACERRILLO.

ALZADO.

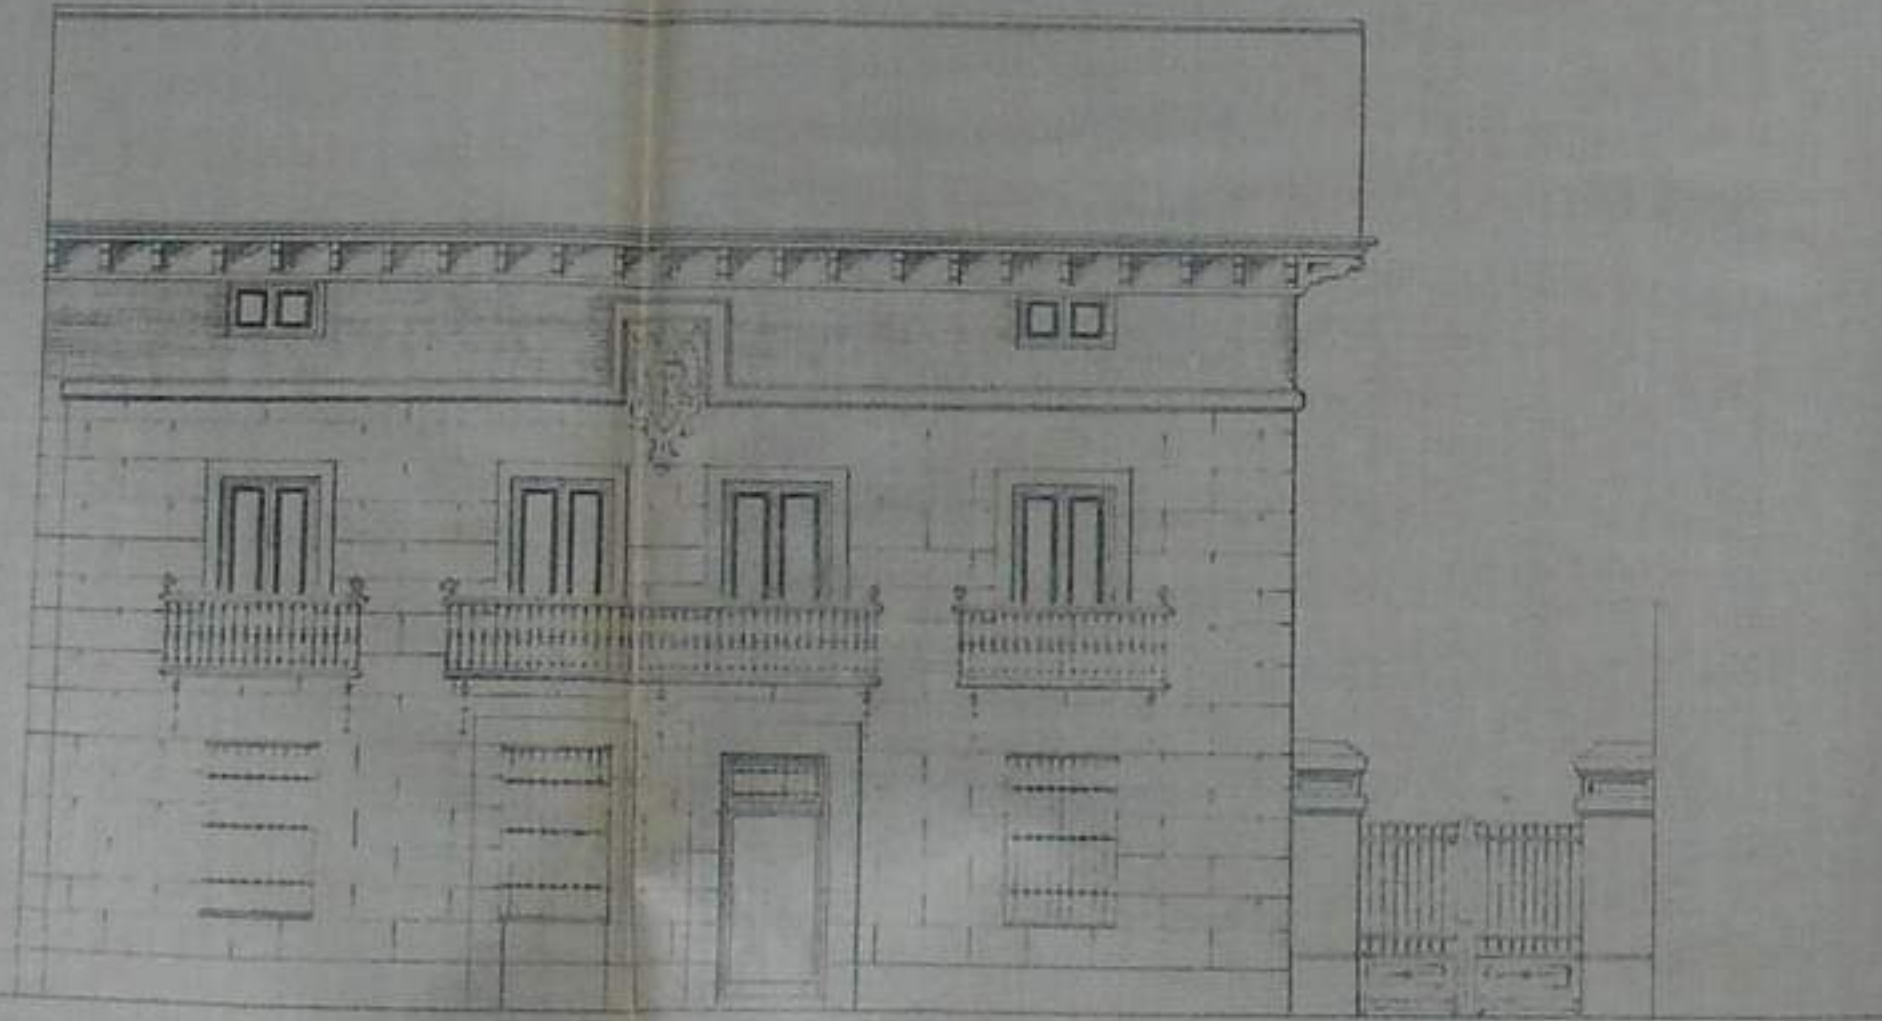

ESCALA DE 0,01 POR METRO.

SECCIÓN.

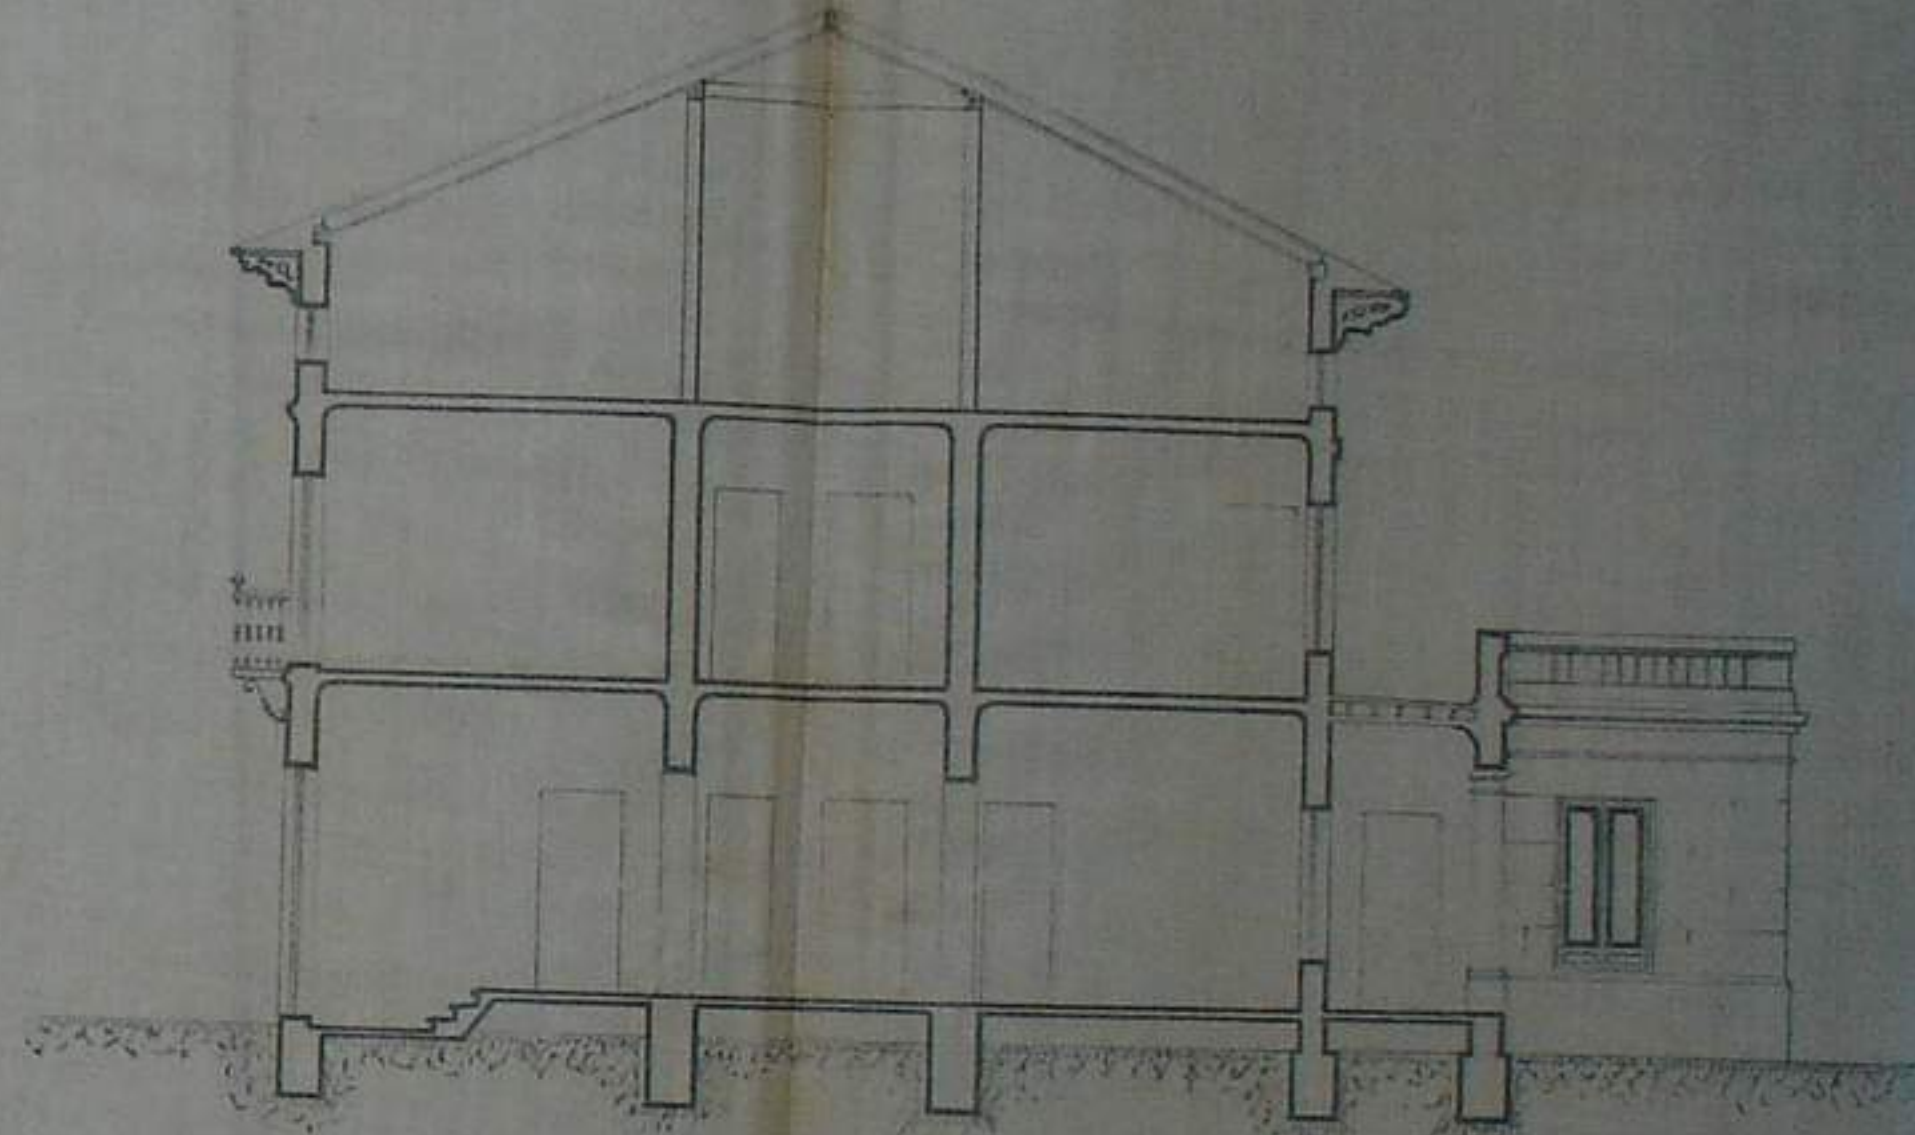

MADRID 3 DE ABRIL DE 1927
EL ARQUITECTO.